



LEGENDA?

- or. CHISNAU - CAPITALA
- LIMITA FRONTIER DE STAT
- LIMITA RAIDNULUI SOROCA
- CENTRUL RAIONAL ORASUL, EXAMINAT
- AUTOMAGISTRAL INTERNATIONALA CORDOARE de TRANSPORT
- DRUMURI NAZIONALE (EXISTENT)
- DRUMURI NAZIONALE (PROPIUS)
- CALEA FERAT (PROPIUS)

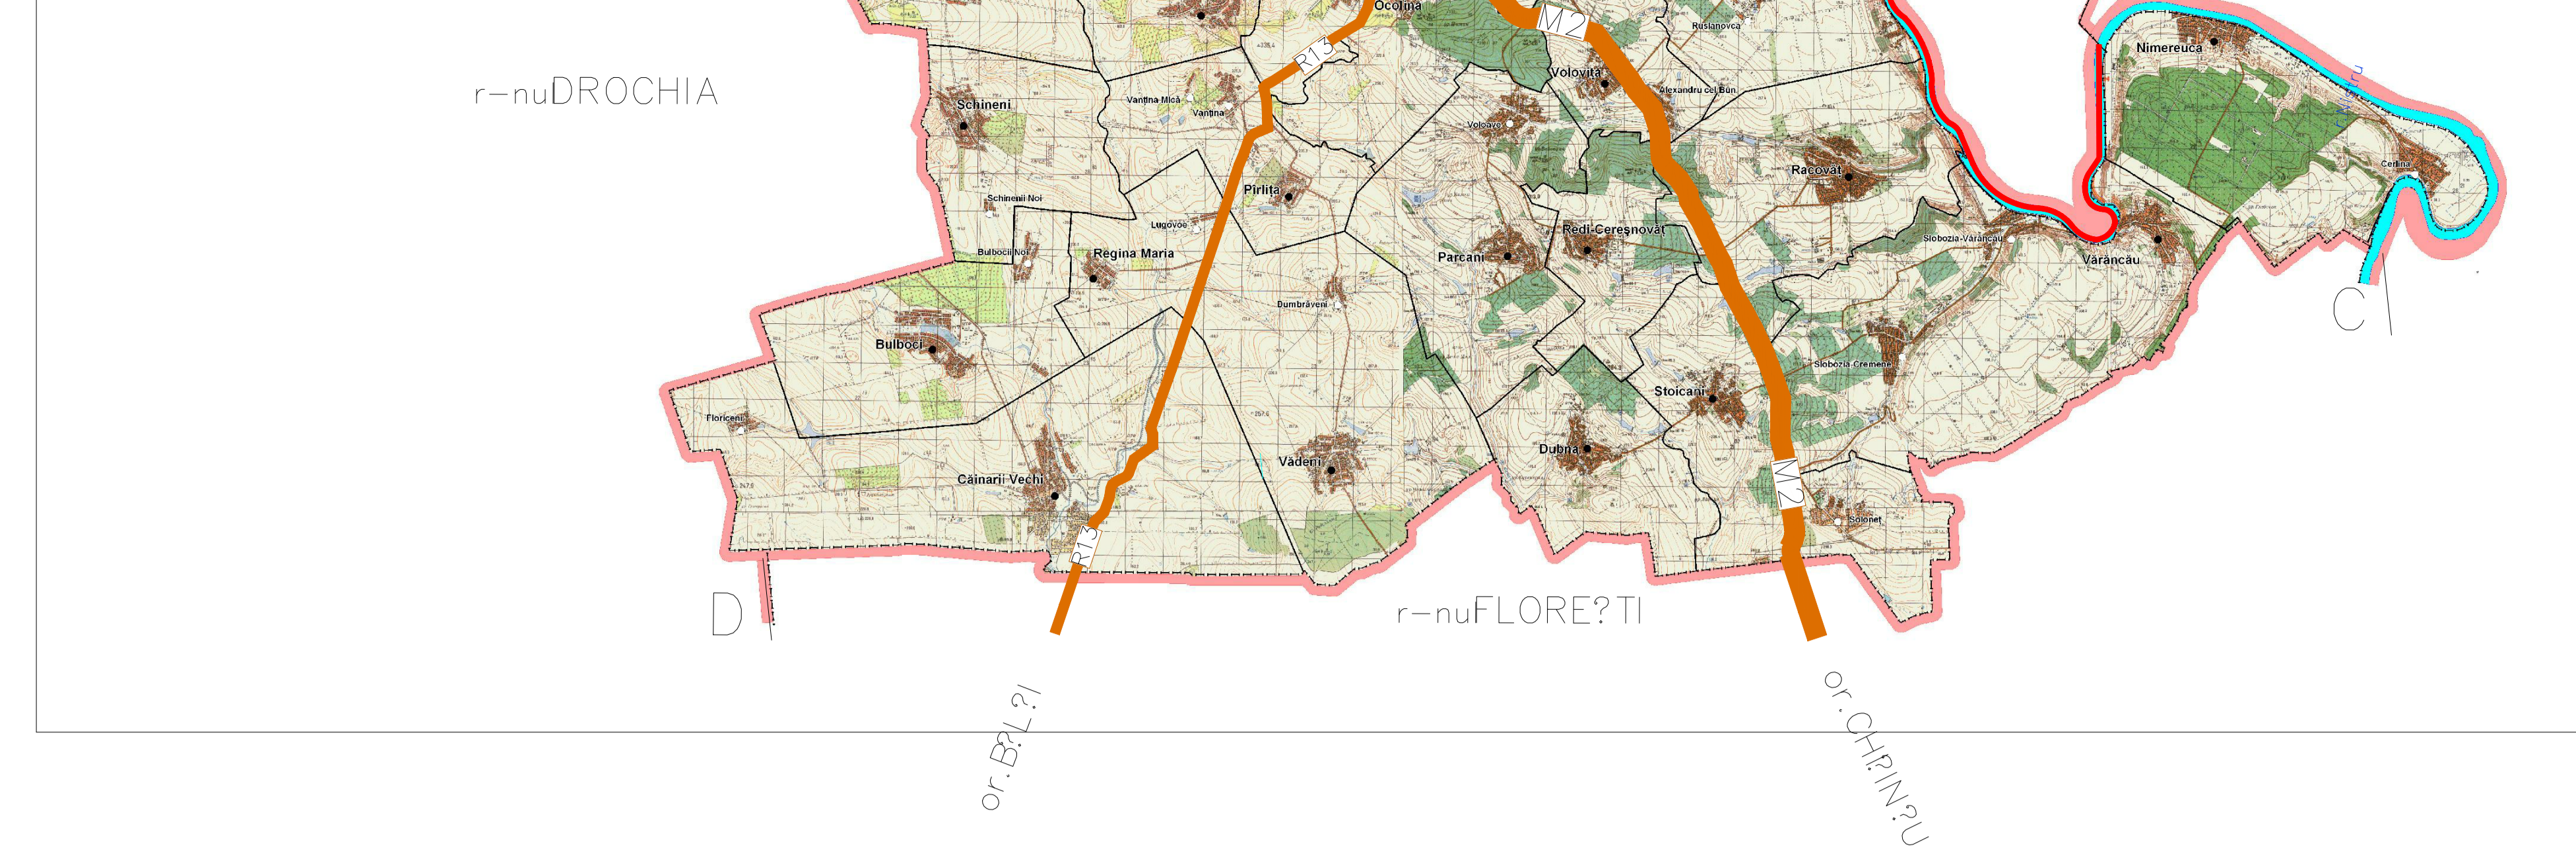

INCADRARE in TERITORIU
SC. 1 : 15 000

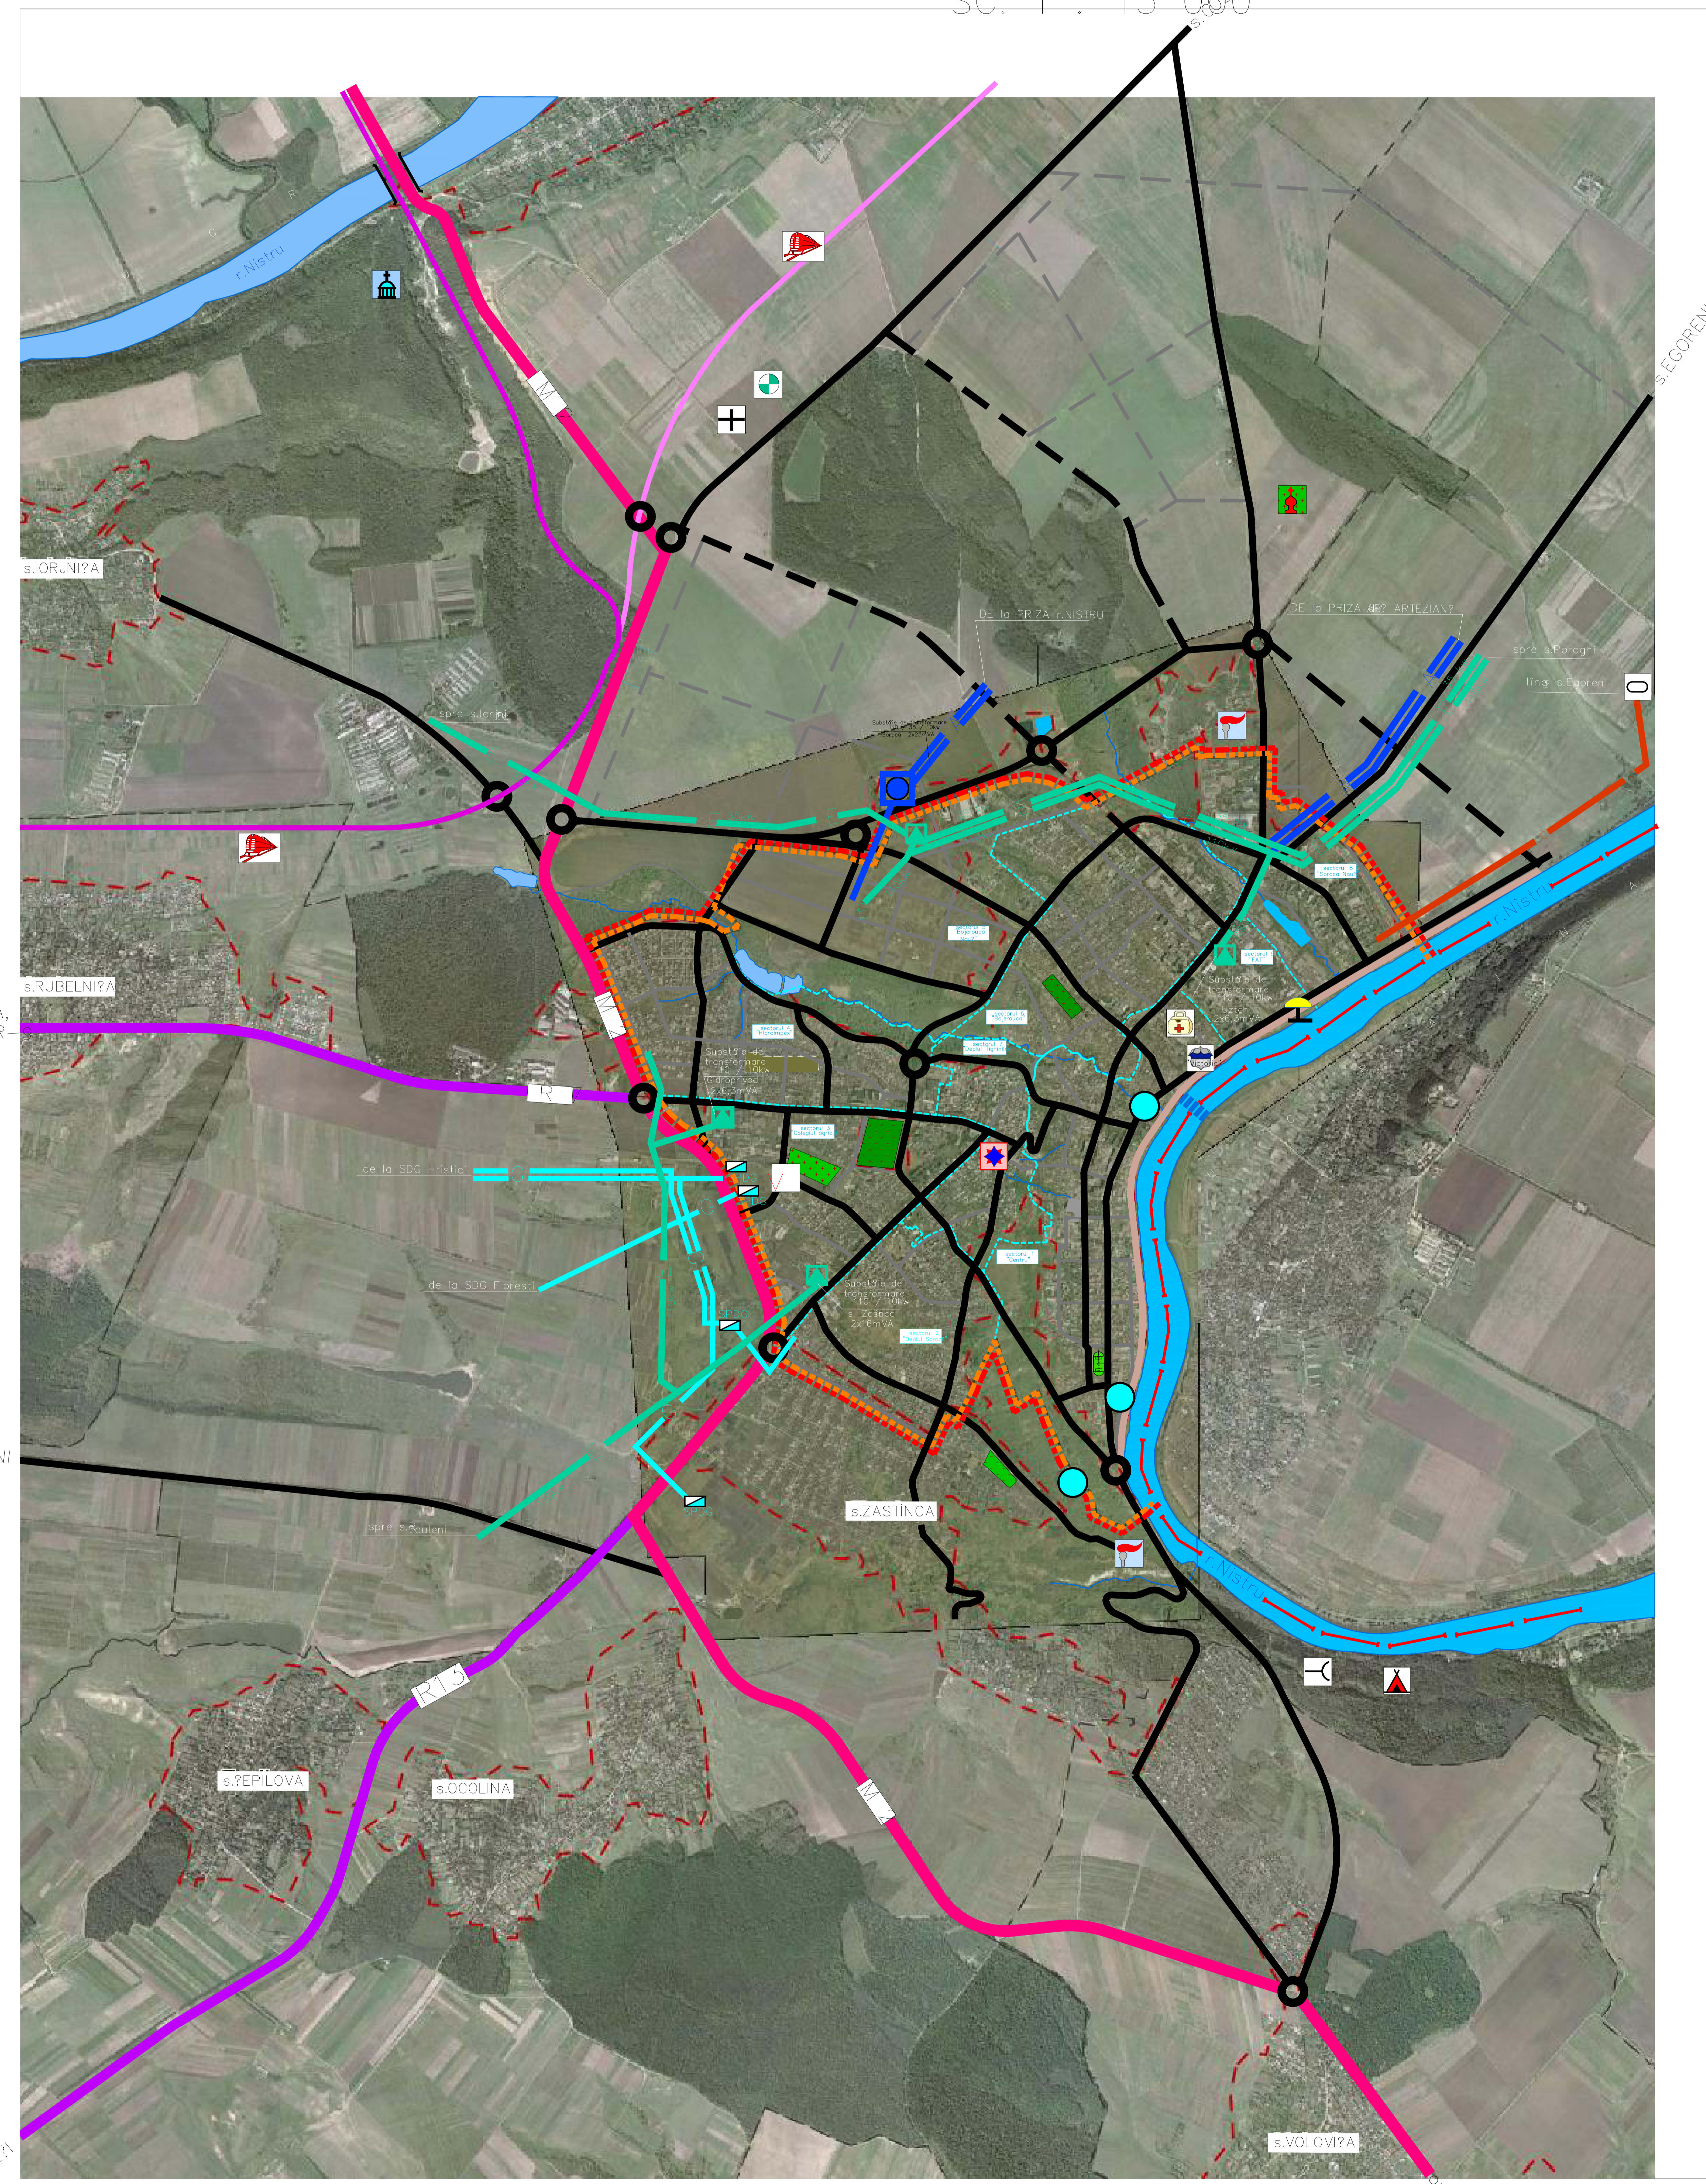

LEGENDA?

- HOTARUL DE STAT
- LIMITA EXISTENT
- LIMITA PROPUS
- LIMITA RAIDANELOR
- SUPRAFETE ACVATICE
- AUTOMAGISTRAL INTERNATIONAL?
- AUTOMAGISTRAL REPUBLICANT
- STRZI -PGAI
- STRZI ?I DRUM INTERNATIONALA
- STRZI ?I DRUM REPUBLICAN
- STRZI ?I DRUM URBAN
- STRZI ?I DRUM LOCAL?
- STRZI ?I DRUM (perspectiva)
- MONUMENTE ISTORICE
- MONUMENTE NATURII
- MINESTIRE
- CIMIR
- CIMIR cu INMORMENTAREA STOPAT
- POLIGONUL de UTILIZARE a DESEIURLOR MENAGERE SOLIDE
- GROAPP BECARI
- STATIE de EPURARE a APELOR MENAGERE UZATE
- STATIE de EPURARE a APELOR PLUVIALE
- BAC de TRAVERSARE
- GARA AUTO
- GARA FEROVAR
- CALEA FERAT (VARIANT I - PROPIUS)
- CALEA FERAT (VARIANT II - PROPIUS)
- POMPIERII SALVATORI
- ASISTENTA MEDICAL? de URGEN??
- PANSIONAT de SINTTATEA "Victoria"
- ZONA de ODIN?
- ZONA de ODIN?- PLAJE
- REVEAUA de EVADUARE a APELOR MENAGERE UZATE
- LINIA de ALIMENTARE cu ENERGIE ELECTRIC?
- CONDUCTA de ALIMENTARE cu GAZE NATURALE
- SUBSTATIA PRINCIPAL? de DISTRIBUIRE a GAZELOR NATURALE (CPOC)
- CONDUCTA de APP POTABIL?
- SONDAAPP POTABIL? MINERALE
- STATIE de EPURARE a APEI POTABILE
- STATIE de TRANSFORMARE ELECTRIC?

INDICII PRINCIPALI pe or. ORHEI

NR	DENUMIREA	UNITATI de MASURE	EXISTENT	PROPIUS
1	POPULATIA ORATULUI	oameni	37 200	38 500
2	FONDUL LOCATIV	mii m ²	711.20	924.00
3	ASIGURAREA in MEDIU cu FOND LOCATIV	m ² /om	19.10	24.00
4	SUPRAFATA TOTAL? a ORATULUI	ha	1311.97	1316
INCLUSIV:				
1	ZONA REZIDENTIAL?	ha	826.74	990.41
2	ZONA de PRODUCERE	ha	153.01	135.4
3	FONDUL SILVIC	ha	105.30	105.30
4	TEREN AGRICOL	ha	12.97	11.3
5	SUPRAFETE ACVATICE	ha	49.3	53
6	ZONA DESTINATE PROTECTIEI NATURII	ha	0.30	0.30
7	ALTE TERITORII	ha	164.35	20.29

Beneficiari: Prefectia or. Soroca

Planul Urbanistic General al or. Soroca

INCADRARE IN TERITORIU PLAN DE SITUATIE

2011 Nr. 153/2000 ETIUA PLANUL URBANISTIC GENERAL al or. Soroca

INCUBUR PROIECT