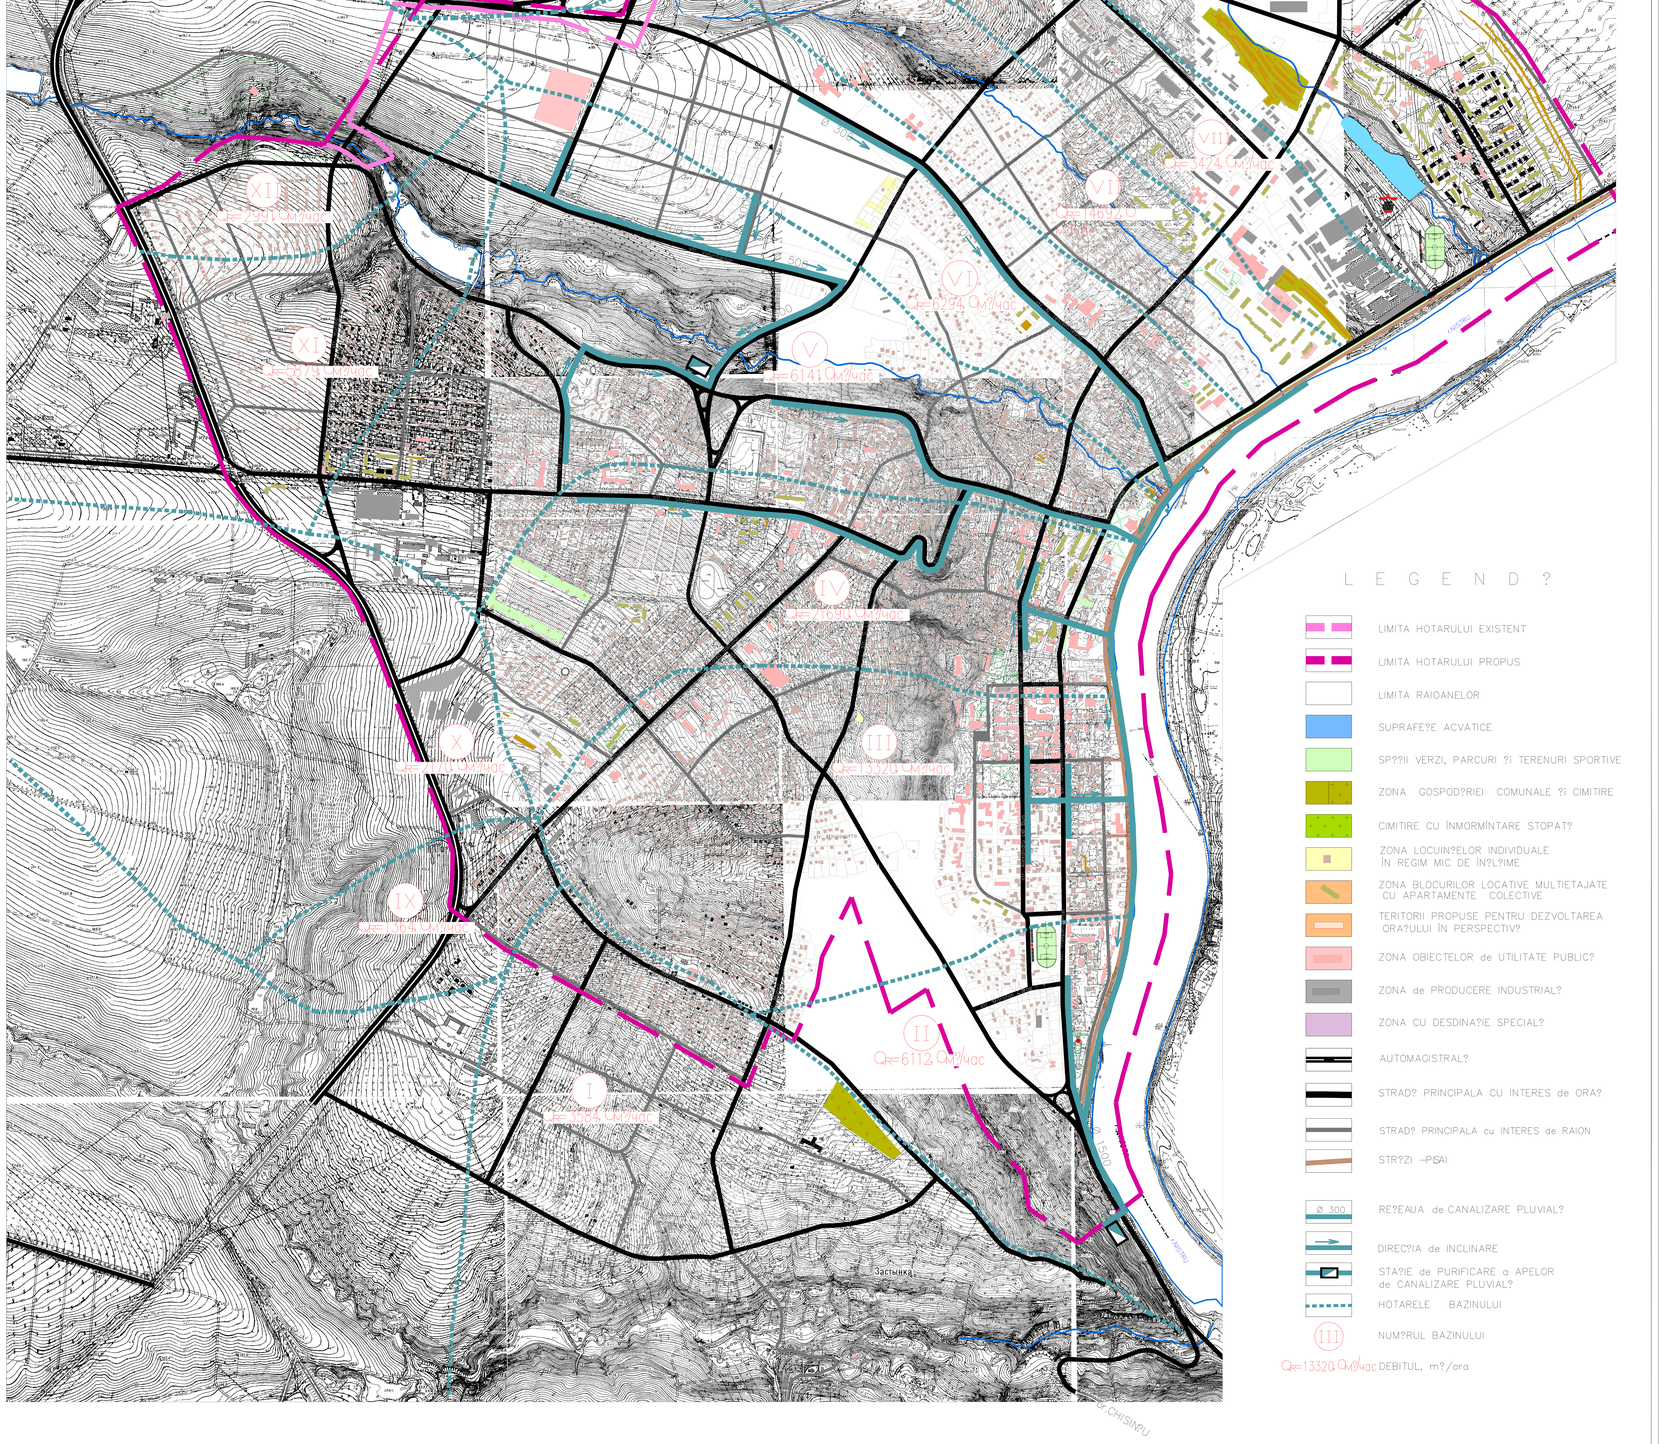
V
Q=6141,0 m³/ora
IV
III
Q=13320,0 m³/ora
X
II
Q=6112,0 m³/ora
I
Q=3984,0 m³/ora
Застынка
